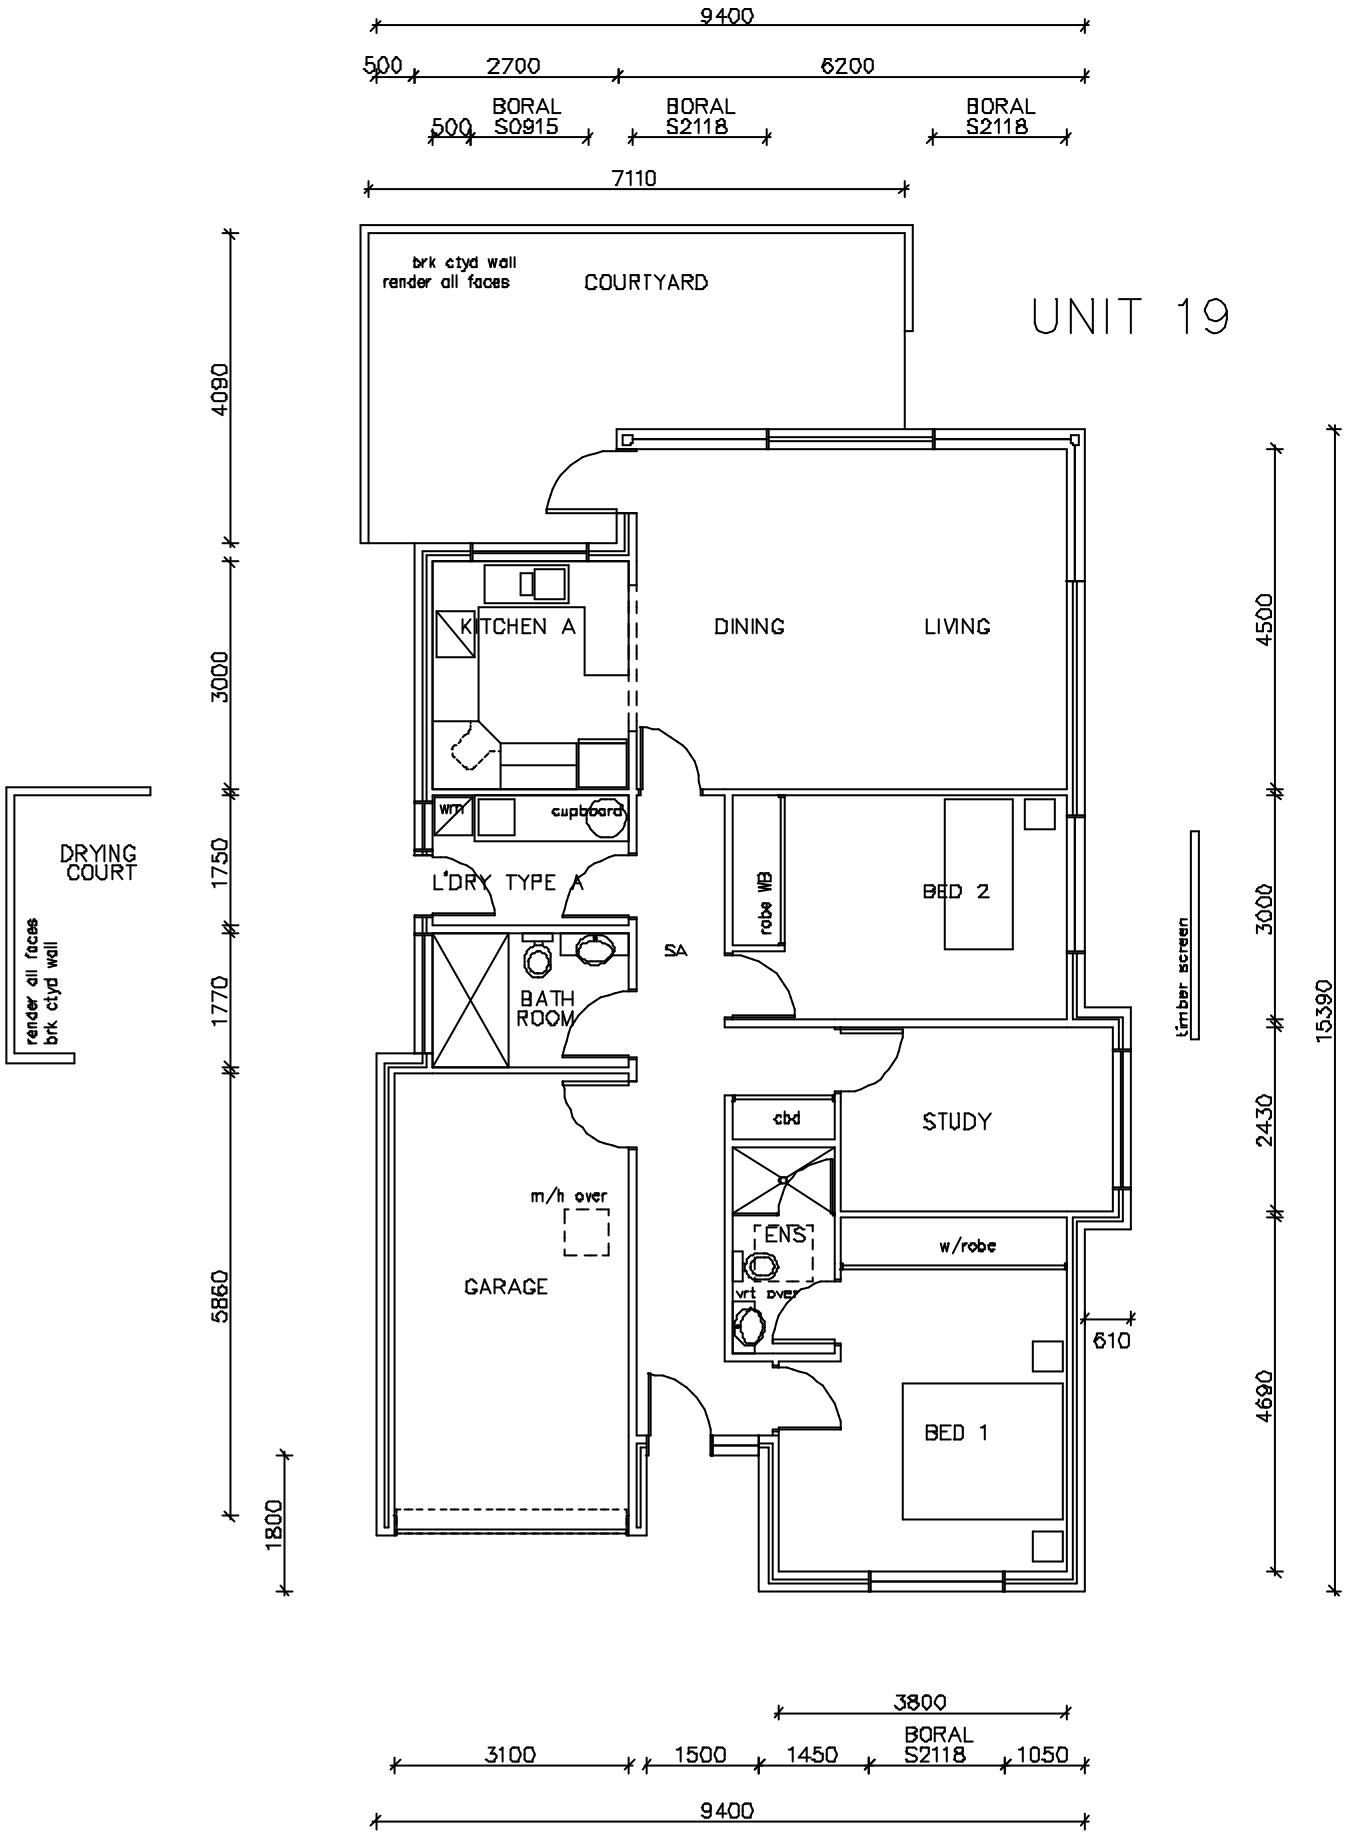
UNIT 19
9400
500
2700
6200
BORAL S0915
BORAL S2118
BORAL S2118
7110
brk ctyd wall
render all faces
COURTYARD
KITCHEN A
DINING
LIVING
wm
cupboard
L'DRY TYPE A
robe WB
BED 2
SA
BATH ROOM
timber screen
STUDY
cbd
m/h over
ENS
w/robe
GARAGE
vrt over
610
BED 1
DRYING COURT
render all faces
brk ctyd wall
4090
3000
1750
1770
5860
1800
4500
3000
2430
4690
15390
3800
BORAL S2118
3100
1500
1450
1050
9400